

05

PŘECHODNÉ DOPRAVNÍ ZNAČENÍ


POZNÁMKA: SITUACE VEDENÍ ELEKTROPŘÍPOJKY NN VČETNĚ KŮT
BYLA POSKYTNUTA PROJEKČNÍ KANCELÁŘÍ AD STUDIO KADAŇ s.r.o.

OVĚŘENO ZA PODPIS ZODP. ZODP. ZODP.
VYDANÉHO OD ÚŘEDNÍ DOPRAVY
MĚSTSKÉHO ÚŘADU V KADAŇI

Ze dne: 15-04-2025

C.J.: ODPK - 14194/2025/514

Podpis: Ing. RELI SLUNEČKOVÁ
REF. DOBROU DOPRAVU

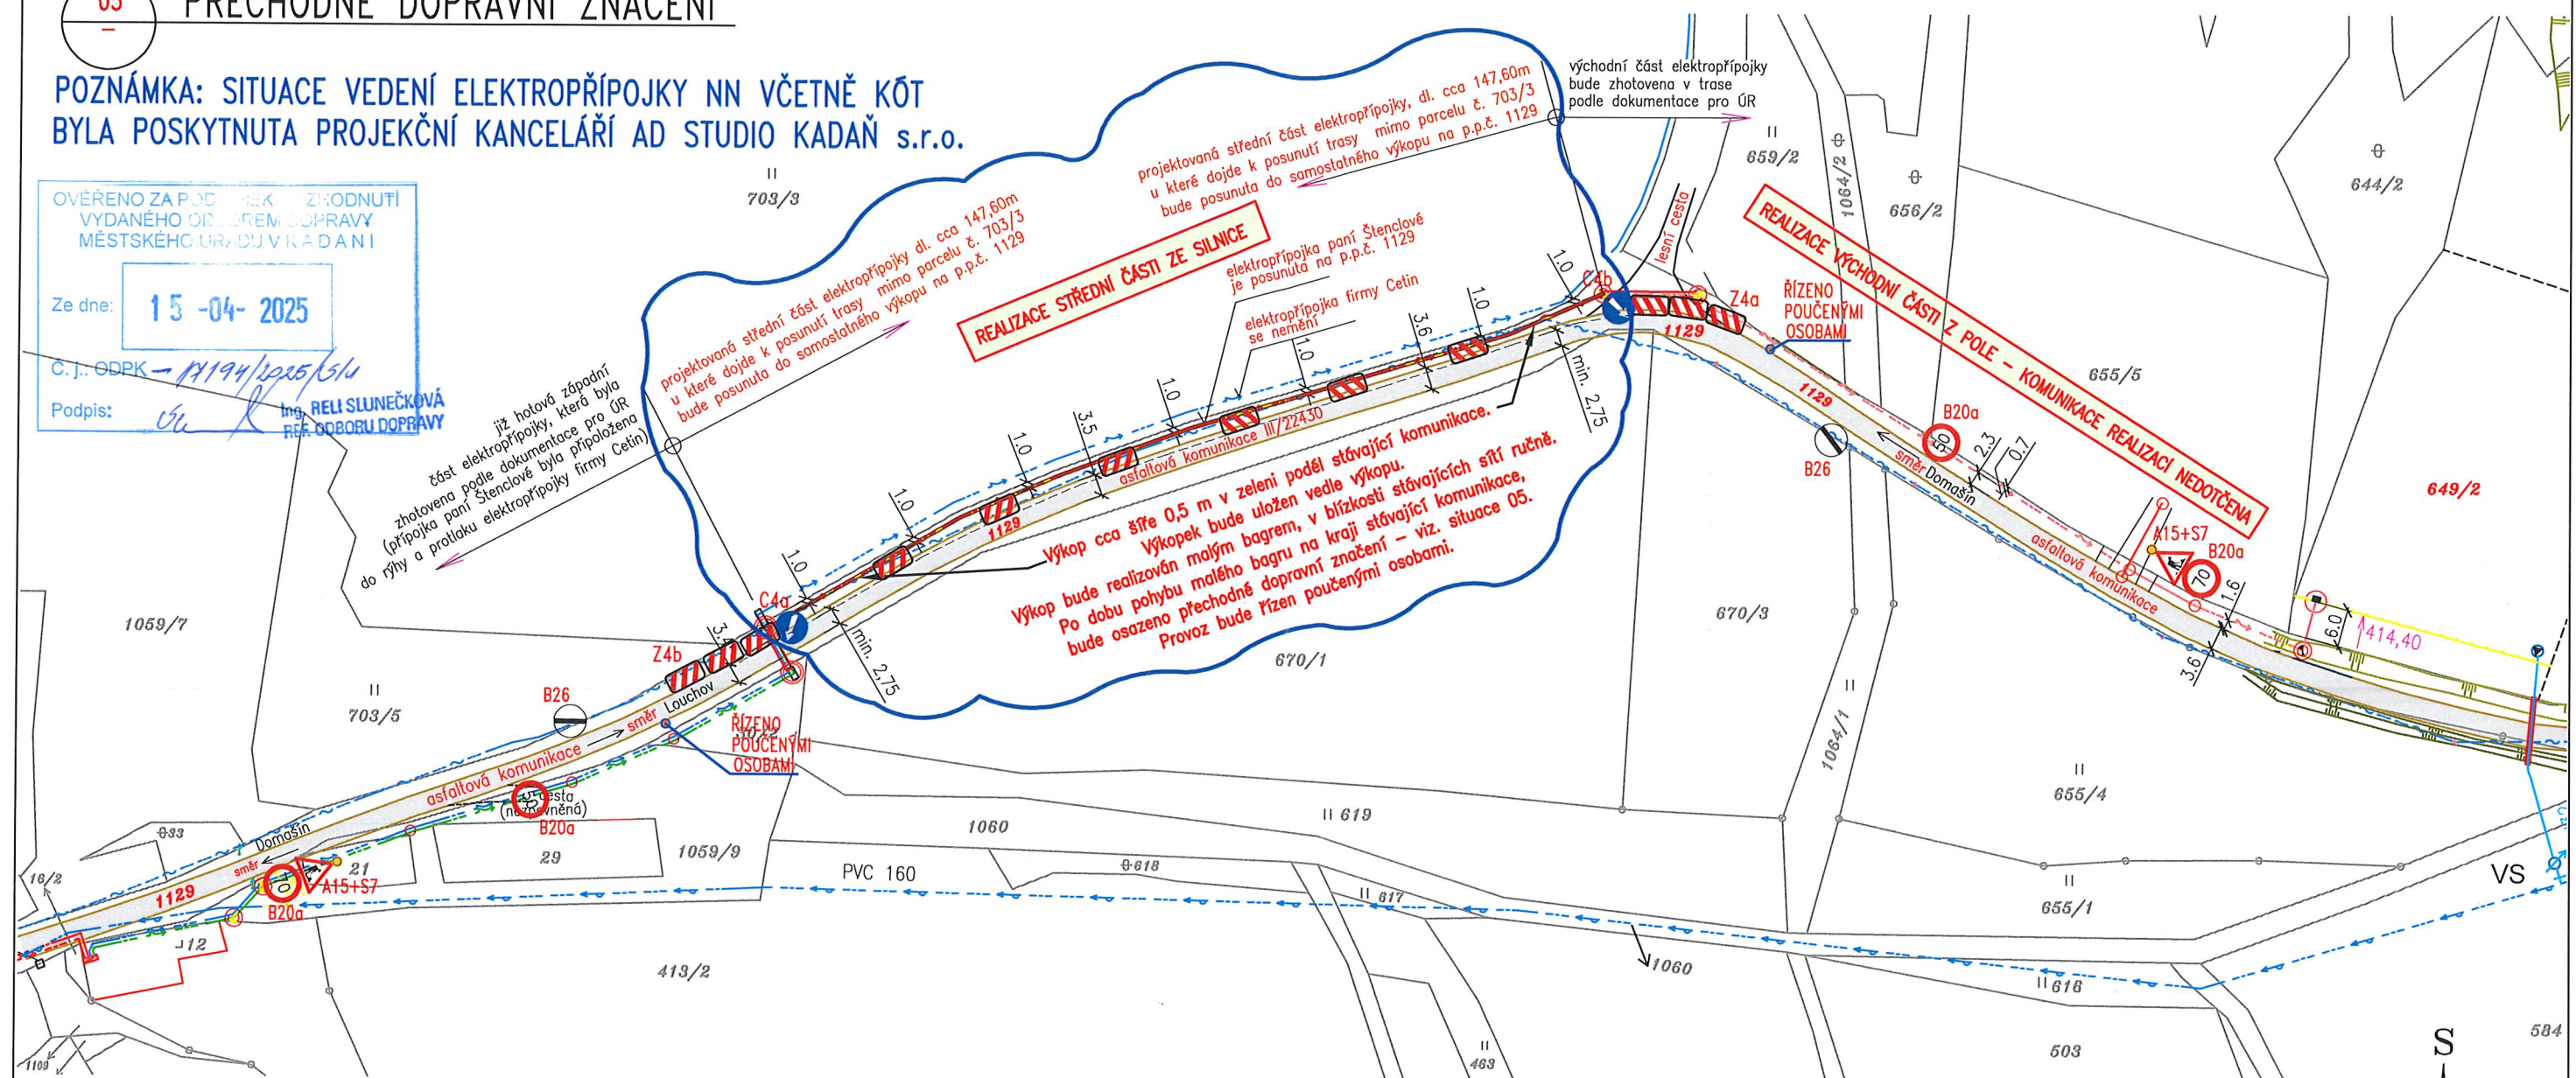

- DOBA REALIZACE STŘEDNÍ ČÁSTI Z KOMUNIKACE - cca 4 DNY
- DOBA REALIZACE VÝCHODNÍ ČÁSTI Z POLE - cca 6 DNÍ

LEGENDA

- VÝKOP - cca šíře 0,5 m, v délce cca 148 m - cca 74 m²
- ZÁBOR NA KOMUNIKACI - cca šíře 0,7 m, v délce cca 158 m - cca 110 m²

POZNÁMKY

- JE NUTNO DBÁT NA BEZPEČNOST PROVOZU V DANÉ OBLASTI
- UMOŽNIT PŘÍPADNÝ RYCHLÝ PRŮJEZD PRO IZS
- PRÁCE BUDOU ZAČÍNAT AŽ PO OSAZENÍ PŘECHODNÉHO DZ
- PROVOZ BUDE ŘÍZEN POUČENÝMI OSOBAMI !!!

LEGENDA PŘECHODNÉHO DZ

- A15+S7 - 2x
- 70 B20a - 2x
- 50 B20a - 2x
- B26 - 2x
- C4a - 1x
- Z4b
- C4b - 1x
- Z4a
- Z4a,b

POZNÁMKA:

PO DOKONČENÍ PRACÍ KAŽDÝ DANÝ DEN, BUDE PŘECHODNÉ DZ
ZAKRYTO, ČI POLOŽENO A KOMUNIKACE BUDE PO CELOU DOBU
VÝKOPOVÝCH PRACÍ UDRŽOVÁNA V ČISTOTĚ

- Veškeré rozměry ověřit na místě!!
- Jakékoli nesrovnalosti konzultovat s projektantem!!
- Případný jiný rozsah a úpravy přechodného dopravního značení musí být vždy aktuálně schváleny dopravním inspektorem!!

PROJEKTOVÁNÍ DOPRAVNÍCH STAVEB Dobříčany 36 438 01 Žatec IČO: 079 06 641		Tel.: +420 604 576 900 E-mail: Tislerova.Lenka@seznam.cz
Ing. Lenka Tišlerová, Ph.D. Vypracovala: Ing. Lenka Tišlerová, Ph.D. Zodpovědný projektant: Jaroslav Štádler Investor: Jitka Štenclová, Hutnická 5301, 430 04 Chomutov		Číslo autorizace: ČKAIT 0301317
Stavba: DIO v rámci realizace přípojky elektro NN na parc.č. 1129 pro pozemek parc.č. 649/2, k.ú. Domašín u Klášterce nad Ohří		Dopravní inspektorát: Chomutov
Profese: Dopravně inženýrské opatření		Stupeň: DIO
Název výkresu: Přechodné dopravní značení		Měřítko: 1:1000 Datum: 03/2025
		Formát: 2xA4 Č. zak.: 05

02 - SITUACE ŠIRŠÍCH VZTAHŮ

