

Obec Domašín (1/1)

IČO 00261840, DIČ CZ.....

zapsaná v obchodním rejstříku vedeném u Krajského/Městského soudu v, pod sp. zn.

.....

se sídlem Louchov 20

Domašín

43151

zastoupena:

Jméno a příjmení, funkce

(dále jen „**Budoucí povinná**“)

a

ČEZ Distribuce, a. s.

IČO 24729035, DIČ CZ24729035

se sídlem Děčín, Děčín IV-Podmokly, Teplická 874/8, PSČ 405 02

zapsaná v obchodním rejstříku vedeném u Krajského soudu v Ústí nad Labem, pod sp. zn. B 2145

zastoupena: ENERGOARCH s.r.o., Havraň 56, Havraň, PSČ: 435 01, IČ: 25422995, DIČ:

CZ25422995, zapsaná v OR vedeném Krajským soudem v Ústí nad Labem, oddíl C, vložka 17420

zástupce: Petr Archman - ředitel

(dále jen „**Budoucí oprávněná**“)

(společně dále též „**Smluvní strany**“),

uzavírají níže uvedeného dne, měsíce a roku tuto:

SMLOUVU O BUDOUCÍ SMLOUVĚ O ZŘÍZENÍ VĚCNÉHO BŘEMENE A DOHODU O UMÍSTĚNÍ STAVBY č. IV-12-4028330

(dále jen „**Smlouva**“)

podle ustanovení § 1785 a násl. a § 1257 a násl. zákona č. 89/2012 Sb., občanského zákoníku, v platném znění (dále jen „**Občanský zákoník**“), a podle ustanovení § 25 odst. 4 zákona č. 458/2000 Sb., o podmínkách podnikání a o výkonu státní správy v energetických odvětvích a o změně některých zákonů, v platném znění (dále jen „**Energetický zákon**“).

Článek I.

Úvodní ustanovení

Budoucí oprávněná je provozovatelem distribuční soustavy (dále jen „**PDS**“) na území vymezeném licenci na distribuci elektřiny udělenou PDS Energetickým regulačním úřadem. Distribuční soustava je provozována ve veřejném zájmu. PDS má povinnost zajišťovat spolehlivé provozování, obnovu a rozvoj distribuční soustavy, přičemž pokud dochází k umístění zařízení distribuční soustavy na cizí nemovitost, je PDS povinen podle § 25 odst. 4 energetického zákona k této nemovitosti zřídit věcné břemeno a zajistit si právo provést stavbu dle příslušných ustanovení stavebního zákona.

Článek II.

Prohlášení o právním a faktickém stavu

1. Budoucí povinná prohlašuje, že je výlučným vlastníkem:
pozemků parc.č. 481/1 a 1128, v k.ú. Petlery,
dále jen „**Dotčené nemovitosti**“.
2. Budoucí oprávněná je investorem stavby zařízení distribuční soustavy – Kabelové vedení nn (dále jen „**Zařízení distribuční soustavy**“), která se nachází nebo bude nacházet mj. na Dotčených nemovitostech.
3. Budoucí povinná prohlašuje, že není žádným způsobem omezena v právu zřídit k Dotčeným nemovitostem Věcné břemeno podle této smlouvy, a že jí nejsou známy žádné faktické nebo právní vady Dotčených nemovitostí, kterými by byl znemožněn účel této smlouvy.

Článek III. Předmět smlouvy

1. Smluvní strany se zavazují, že spolu za dále uvedených podmínek uzavřou vlastní smlouvu o zřízení věcného břemene (dále jen „**Vlastní smlouva**“), jejímž předmětem bude zřízení věcného břemene podle § 25 odst. 4 energetického zákona na dobu neurčitou. Obsahem věcného břemene bude právo Budoucí oprávněné umístit, provozovat, opravovat a udržovat Zařízení distribuční soustavy na Dotčených nemovitostech, provádět jeho obnovu, výměnu a modernizaci, a povinnost Budoucí povinné výkon těchto práv strpět (dále jen „**Věcné břemeno**“).
2. Předpokládaný rozsah omezení Dotčených nemovitostí Věcným břemenem činí 86 bm a je vyznačený v situačním snímku tvořícím přílohu č. 1 této smlouvy.
3. Budoucí oprávněná se zavazuje po dokončení stavby Zařízení distribuční soustavy vyhotovit geometrický plán pro vyznačení rozsahu Věcného břemene, vyhotovit Vlastní smlouvu a zaslat Budoucí povinné písemnou výzvu k uzavření Vlastní smlouvy, jejíž přílohou bude Vlastní smlouva a geometrický plán.
4. Budoucí oprávněná se zavazuje zaslat výzvu dle odstavce 3. této smlouvy Budoucí povinné ve lhůtě do 6 kalendářních měsíců od kolaudace Zařízení distribuční soustavy (popř. od jeho uvedení do provozu), nejpozději však do 5 let od uzavření této smlouvy. Budoucí povinná se zavazuje Vlastní smlouvu uzavřít a opatřit ověřeným podpisem nejpozději do 60 dnů ode dne doručení výzvy.
5. Do doby uzavření Vlastní smlouvy jsou Smluvní strany vázány obsahem této Smlouvy a zavazují se, že neučiní žádné právní ani jiné kroky, které by vedly ke zmaření jejího účelu.
6. Smluvní strany se dohodly, že za omezení vlastnického práva Budoucí povinné v důsledku výstavby Zařízení distribuční soustavy a zřízení Věcného břemene bude Budoucí povinné na základě Vlastní smlouvy vyplacena jednorázová náhrada ve výši **2000, - Kč**. Jednorázová náhrada bude vyplacena Budoucí povinné po provedení vkladu Věcného břemene do katastru nemovitostí za podmínek stanovených Vlastní smlouvou.

Článek IV. Podmínky pro provedení stavby

1. Budoucí povinná uděluje Budoucí oprávněné souhlas s provedením stavby Zařízení distribuční soustavy na Dotčených nemovitostech, v rozsahu dle čl. III. odst. 2 této smlouvy, a to i prostřednictvím třetích osob. Budoucí povinná se zavazuje umožnit v nezbytném rozsahu Budoucí oprávněné a jí pověřeným třetím osobám přístup a příjezd na Dotčené nemovitosti a realizaci stavby. Práce na dotčených nemovitostech budou spočívat zejména v:
 - Provedení výkopu a uložení kabelu NN
2. Budoucí oprávněná se zavazuje v průběhu výstavby co nejvíce šetřit práv Budoucí povinné. Po skončení prací je Budoucí oprávněná povinna uvést Dotčené nemovitosti do předchozího stavu. Pokud Budoucí povinné v důsledku výkonu práv Budoucí oprávněné vznikne újma na majetku, má právo na přiměřenou jednorázovou náhradu.

Článek V. Ostatní ujednání

1. Budoucí povinná se pro případ převodu vlastnického práva k Dotčeným nemovitostem smluvně zavazuje převést na nabyvatele Dotčených nemovitostí zároveň práva a povinnosti vyplývající z této smlouvy, a to formou postoupení smlouvy dle § 1895 a násl. občanského zákoníku, k čemuž Budoucí oprávněná tímto uděluje svůj předchozí souhlas.
2. Veškeré náklady spojené s vyhotovením této a Vlastní smlouvy, geometrického plánu a podáním návrhu na vklad do katastru nemovitostí se zavazuje uhradit Budoucí oprávněná.

Článek VI. Závěrečná ustanovení

1. Jakékoli změny či doplnění textu tohoto návrhu smlouvy ze strany Budoucí povinné budou považovány za nový návrh smlouvy a k uzavření smlouvy dojde teprve akceptací takto upraveného návrhu Budoucí oprávněnou. Totéž platí pro uzavírání dodatků k této smlouvě.
2. Tuto smlouvu lze měnit nebo doplňovat pouze písemně, formou číslovaných dodatků, jiná forma se vylučuje. Písemná forma je nezbytná i pro právní jednání směřující ke zrušení smlouvy.
3. Tato smlouva zaniká, pokud Budoucí oprávněná upustí od záměru vybudovat Zařízení distribuční soustavy na Dotčených nemovitostech nebo pokud v rámci realizace stavby nedojde k umístění Zařízení distribuční soustavy na Dotčených nemovitostech. V takovém případě se Budoucí oprávněná zavazuje tuto skutečnost Budoucí povinné oznámit.
4. Tato smlouva je vyhotovena ve 2 stejnopisech, z nichž 1 stejnopis obdrží každá ze stran této smlouvy.
5. Osobní údaje subjektu údajů jsou zpracovávány v souladu s příslušnými aktuálně platnými a účinnými právními předpisy České republiky a Evropské unie. Bližší informace týkající se zpracování osobních údajů a právních předpisů, na jejichž základě je zpracování prováděno, jsou dostupné na stránkách www.cezdistribuce.cz/gdpr nebo je společnost ČEZ Distribuce, a. s., subjektu údajů na požádání poskytne.

6. Smluvní strany berou na vědomí, že na tuto smlouvu nedopadá povinnost uveřejnění v registru smluv ve smyslu zákona č. 340/2015 Sb., o zvláštních podmínkách účinnosti některých smluv, uveřejňování těchto smluv a o registru smluv (zákon o registru smluv), ve znění pozdějších předpisů. Tato smlouva nabývá platnosti a účinnosti dnem připojení podpisu poslední smluvní stranou.
7. Záměr zřídit Věcné břemeno k Dotčeným nemovitostem byl schválen usnesením, č.j., ze dne
8. Součástí této smlouvy jsou následující přílohy:

Příloha č. 1 – Situační snímek se zákresem předpokládaného rozsahu Věcného břemene s podpisy vlastníků/spoluvlastníků

Příloha č. 2 – Situační snímek

Budoucí povinná

Obec DOMAŠÍN
 se sídlem v Louchově
 431 51 Klášterec nad Ohří
 Tel.: 47 4 375 559 ©

Obec Domašín

Jméno a příjmení *Ing. ALEX JLBARD HOFFMAN*
 funkce *STAROSTA OBCE*

Datum:


Budoucí oprávněná

ENERGOARCH s.r.o.
 Havraň 56, 435 01 Havraň
 IČO: 25422995, DIČ: CZ25422995
 Tel: 419 214 114

ČEZ Distribuce, a. s.


Petr Archman – ENERGOARCH s.r.o.

Datum: 8.10.2025

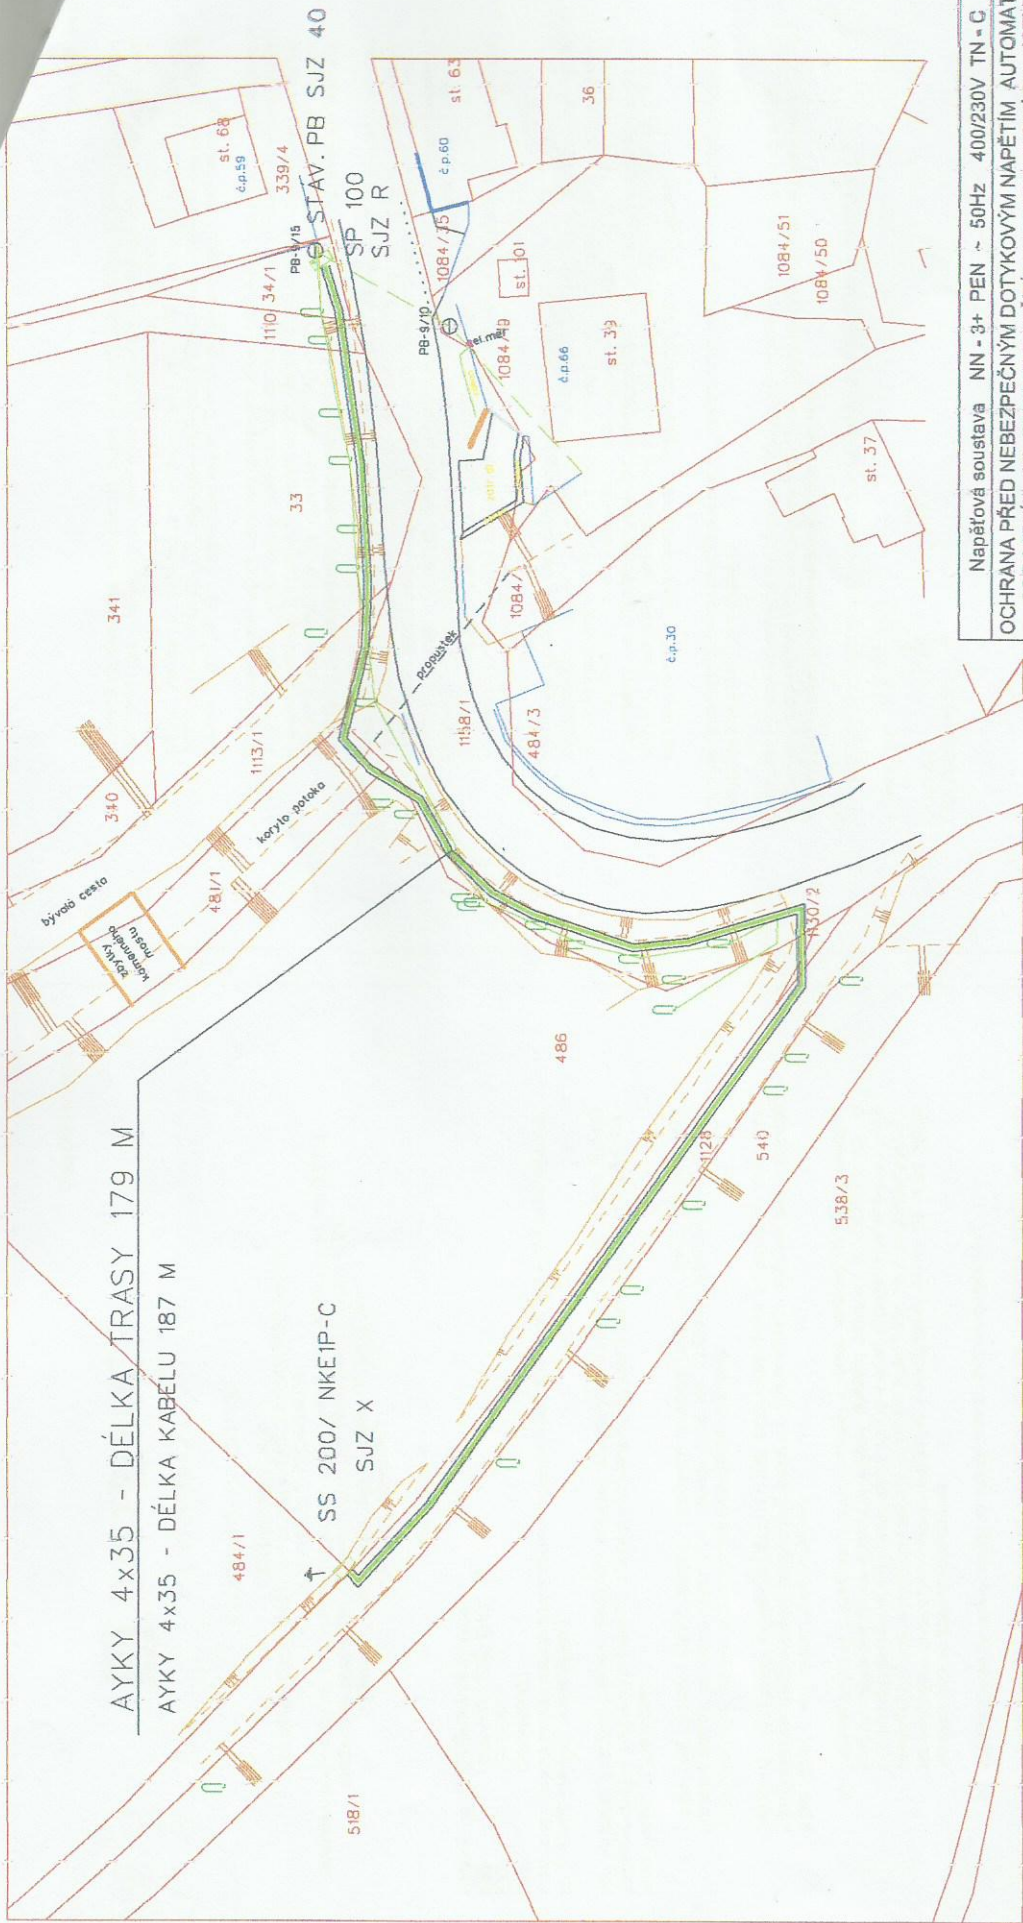

AYKY 4x35 - DÉLKA TRASY 179 M
 AYKY 4x35 - DÉLKA KABELU 187 M

SS 200/ NKE1P-C
 SUZ X

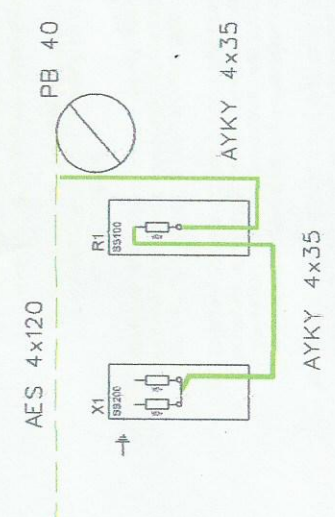

LEGENDA:

- NOVÝ KABEL NN AYKY 4X35 MM2
- STÁVAJÍCÍ KABEL NN AYKY
- NOVÝ PLASTOVÝ PILÍŘ SS200/ NKE1P-C
- NOVÁ SPP 100 NA SLOUP
- ZEMNÍČÍ PÁSKA FeZn 30x4 MM - DÉLKA 50 M
- CHRÁNIČKA KORUFLEX DN 90

Napáňová soustava NN - 3+ PEN ~ 50Hz 400/230V TN - C
 OCHRANA PŘED NEBEZPEČNÝM DOTYKOVÝM NAPĚTÍM AUTOMATICKÝM
 ODPOJENÍM OD ZDROJE POUŽITÍM NADPŘOUDOVÝCH JISTIČÍCH
 PRVKŮ V SÍTÍCH TN-C DLE PNE 33 0000 - 1 ČL. 3.3.2 STÁVAJÍCÍ
 ZAŘÍZENÍ JSOU SOUČÁSTÍ DOKLADOVÉ ČÁSTI TĚTO PD, JSOU
 ZAKRESLENA POUZE ORIENTAČNĚ. VYTÝČIT JEJICH SPRÁVCI!

VYPRACOVAL:	KRESLIL:	SCHVÁLIL:	ENERGOARCH s.r.o.
MATEJ UHER	MATEJ UHER	ING. IVAN HEŘMANN	HAVRANŠ 56, 431 01 HAVRANŠ
INVESTOR:	ČEZ DISTRIBUCE a.s. Děčín		ENERGOARCH@PROJEKTY@SEZNA.MA.CZ
STAVBA:	CV_Domašín, Petlety ppč. 486, KNN, SS 200		ZNAČKA ČÍSLO: IV12-028330
SITUACE 1 : 500			DATAUM: 6.10.2015
SITUACE 1 : 500			STUPEŇ PD: PROVAŘEČÍ
SITUACE 1 : 500			NUMER: IV-12-4028330
SITUACE 1 : 500			PROJEKTOVATEL: 1.