


ÚZEMNÍ PLÁN DOMAŠÍN

KOORDINAČNÍ VÝKRES

S

1:5 000

0 50 100 200 m

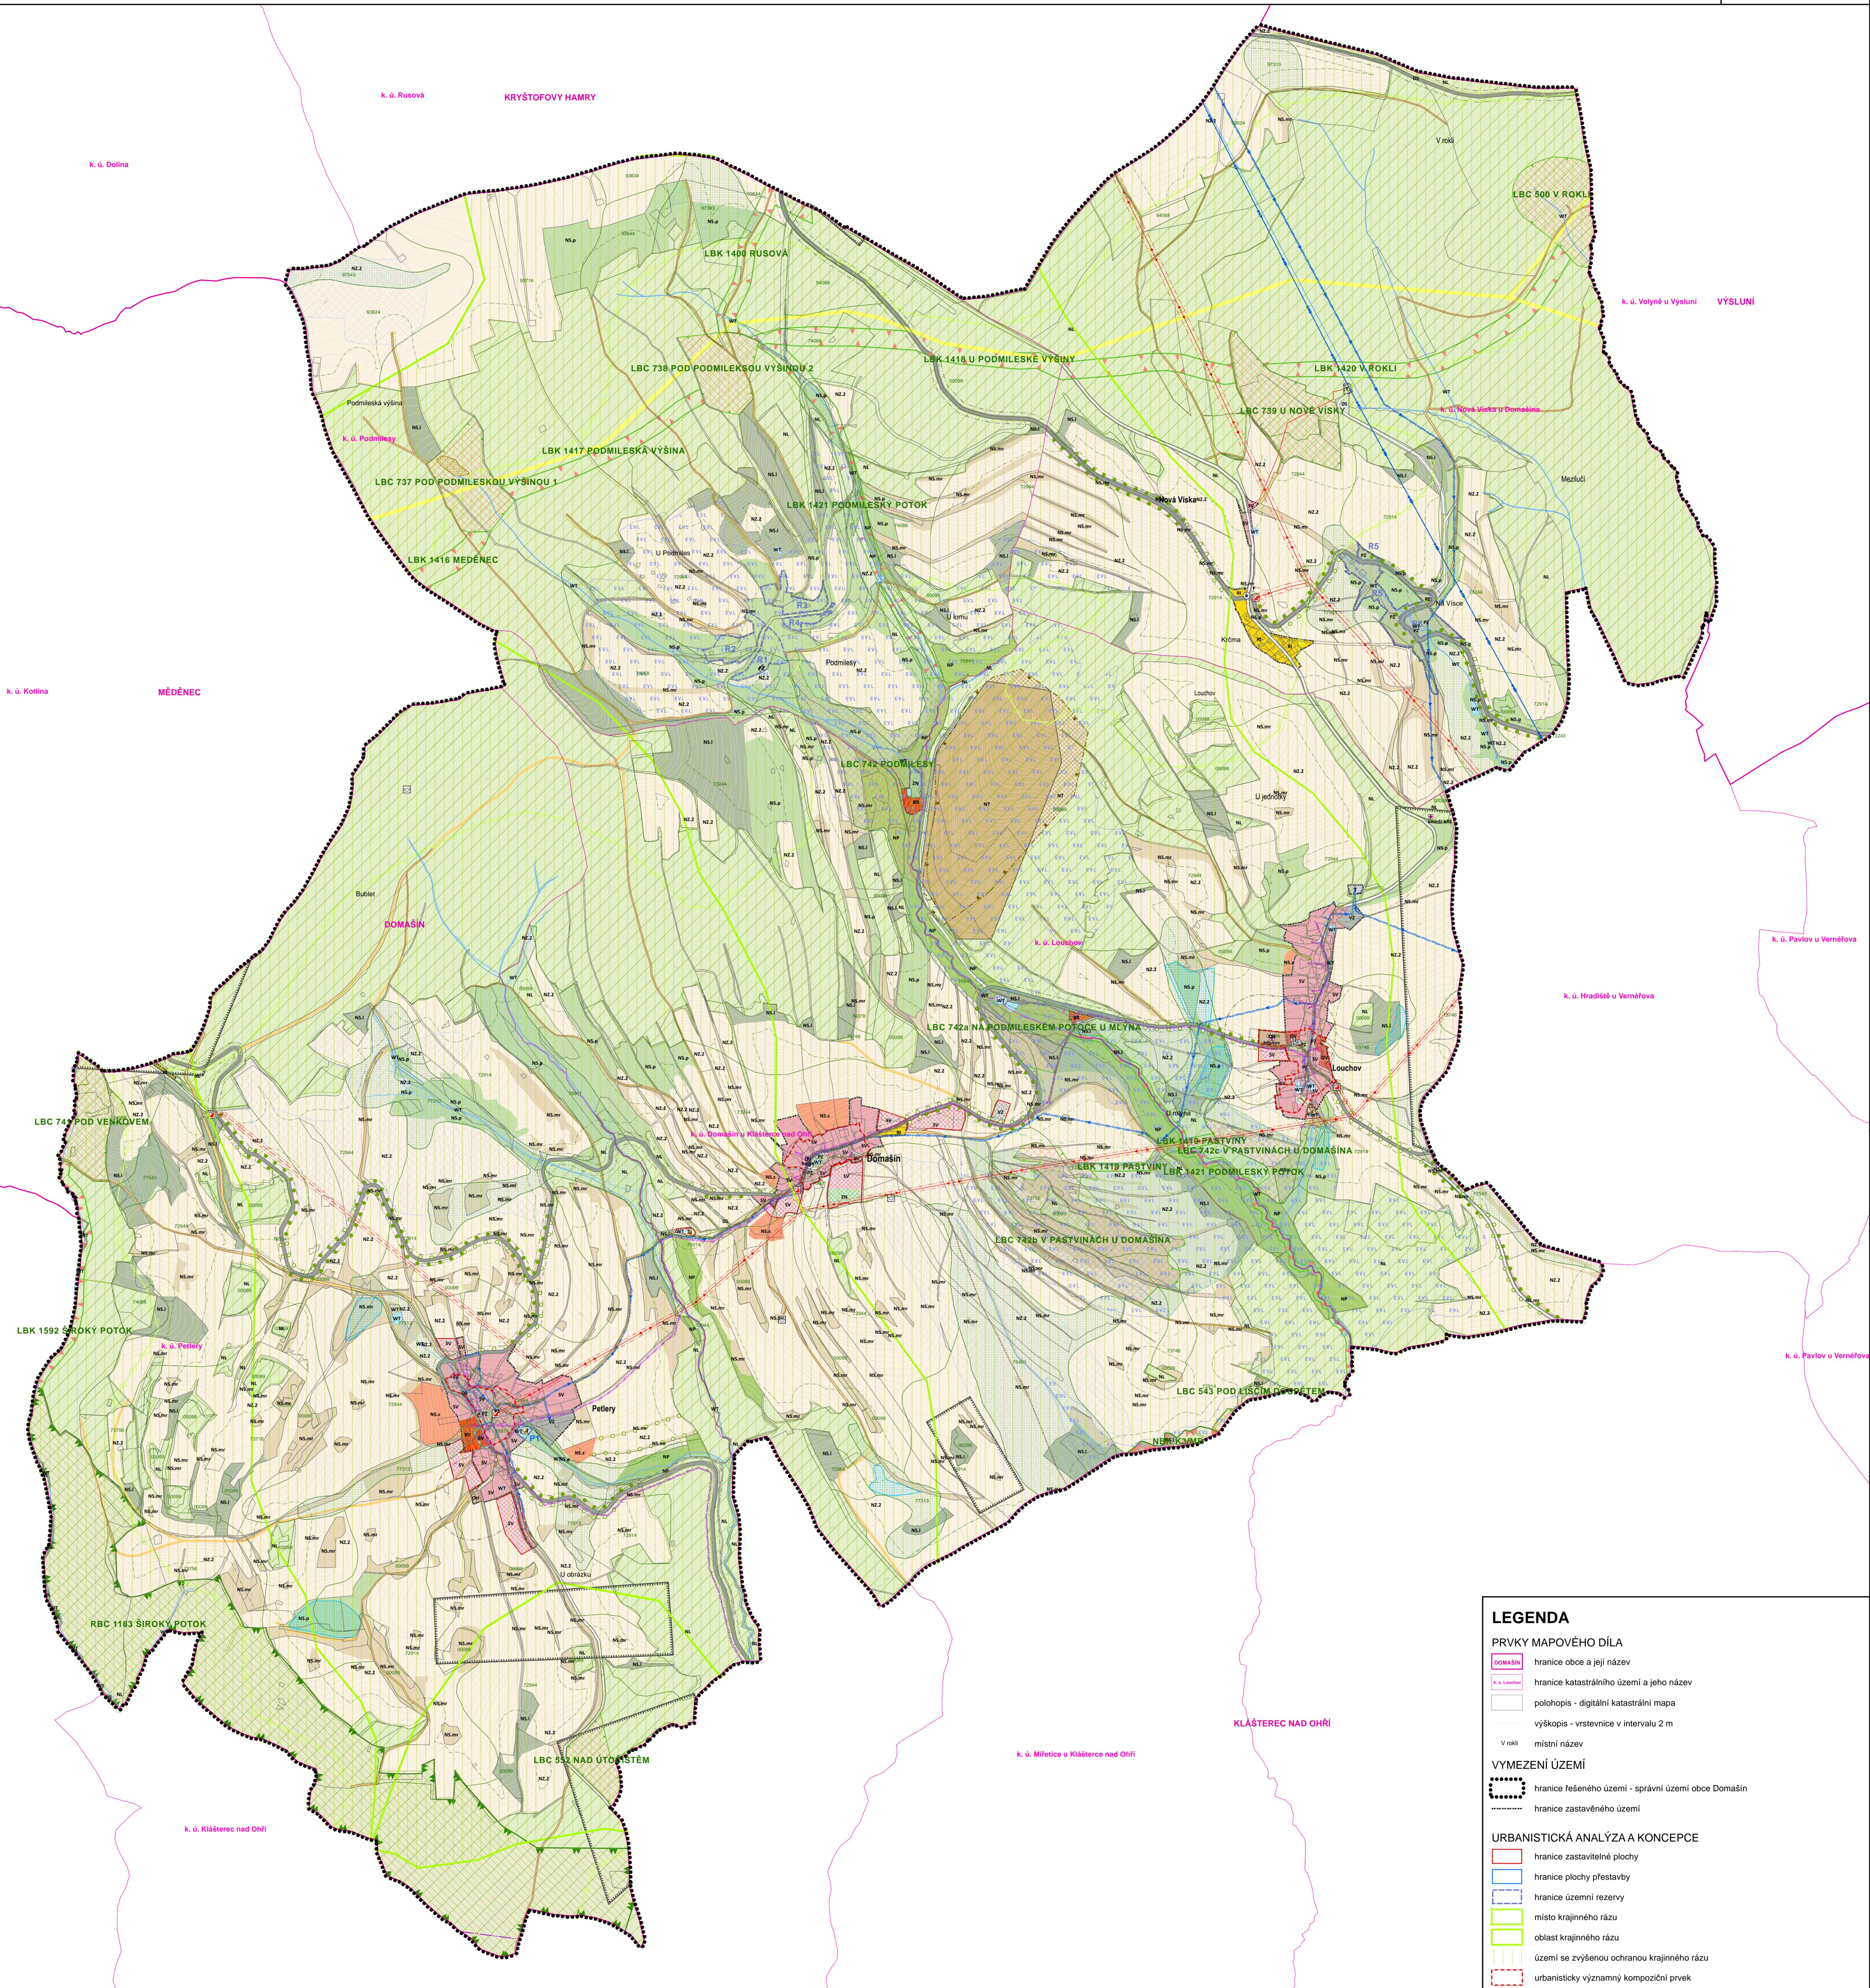

LEGENDA

PLOCHY S ROZDÍLNÝM ZPŮSOBEM VYUŽITÍ

PLOCHY BYDLENÍ
stav návrh bydlení individuální v rodinných domech - vesnické

stav návrh bydlení individuální v rodinných domech - rozptýlených lokalitách

PLOCHY REKREACE
stav návrh plocha rodinné rekreace

PLOCHY OBČANSKÉHO VYBAVENÍ
stav návrh plocha veřejné vybavenosti

stav návrh plocha pro veřejnou pořešťnost a související služby

PLOCHY DOPRAVNÍ INFRASTRUKTURY
stav návrh plocha pro silniční dopravu

PLOCHY TECHNICKÉ INFRASTRUKTURY
stav návrh plocha technické infrastruktury

PLOCHY SMÍSENÉ OBYTNÉ
stav návrh plocha smíšená obytná vesnická

PLOCHY VÝROBNÍ
stav návrh plocha pro zemědělskou a lesnickou výrobu

PLOCHY VEŘEJNÉHO PROSTORANÍ
stav návrh plocha veřejných prostranství s převahou nezpevněných ploch

PLOCHY VODNÍ A VODNÍHO HOSPODÁŘSTVÍ

stav návrh vodní plocha / tok

stav návrh zeleně nezastavěných soukromých zahrad

stav návrh plocha přírodní

stav návrh plocha zemědělská/trvalý travní porost

stav návrh plocha lesní

stav návrh plocha smíšená nezastavěná území lesní porosty

stav návrh plocha smíšená nezastavěná území přírodní preference

stav návrh plocha smíšená nezastavěná území meze a remizy

stav návrh plocha smíšená nezastavěná území sad s travním porostenem

KULTURNÍ HODNOTY A JEJICH OCHRANA

stav návrh kulturní památka

stav návrh historicky významný objekt

PŘÍRODNÍ HODNOTY A JEJICH OCHRANA

stav návrh hraniční migrační koridor

stav návrh NATURA 2000 Evropsky významná lokalita

stav návrh přírodní památka

stav návrh ochranné pásmo maloplošného zvláště chráněného území

stav návrh rašeliniště

stav návrh podmáčené území s kulminací povrchových vod

stav návrh údolní niva

stav návrh liniová vegetace

stav návrh nadregionální biokoridor

stav návrh regionální biocentrum

stav návrh lokální biocentrum

stav návrh lokální biokoridor

stav návrh GEOLOGICKÉ PODMÍNKY A JEJICH OCHRANA

stav návrh staré důlní dílo

stav návrh poddolované území

stav návrh poddolovaný řád

stav návrh dobyvací prostor

stav návrh výhradně balancované ložisko nerostných surovin

DOPRAVA A JEJÍ OCHRANA

stav návrh silnice II. třídy

stav návrh silnice III. třídy

stav návrh místní komunikace

stav návrh účelová komunikace

stav návrh zastávka hromadné dopravy

stav návrh běžecká lyžařská trasa

stav návrh stezka pro pěší

stav návrh liniová vegetace

stav návrh Na celém území obce se nachází ochranné pásmo letišť stavby radaru Lažany

VODNÍ HOSPODÁŘSTVÍ A JEJÍ OCHRANA

stav návrh stoka splaškové kanalizace

stav návrh ochranné pásmo kanalizace

stav návrh čistírna odpadních vod

stav návrh ochranné pásmo čistírny odpadních vod

stav návrh vodní nádrž

stav návrh dálkový vodovodní řád

stav návrh vodovodní řád

stav návrh ochranné pásmo vodovodního řádu

stav návrh Na celém území obce se nachází ochranné pásmo akumulačních sklepů vod

ENERGETIKA A JEJÍ OCHRANA

stav návrh venkovní vedení elektrické sítě VN 1-35 kV

stav návrh vedení elektrické sítě - nerozloženo

stav návrh ochranné pásmo vedení elektrické sítě

stav návrh distribuční trať

stav návrh ochranné pásmo distribučního vedení

SPOJOVÉ SLUŽBY A JEJÍ OCHRANA

stav návrh radioreláková trať

stav návrh komunikační vedení

stav návrh ochranné pásmo komunikačního vedení

stav návrh ochranné pásmo hbitivá

stav návrh HYGIENA PROSTŘEDÍ

stav návrh ochranné pásmo hbitivá

stav návrh VÝHODNOCENÍ VFLUVU NA PUDNÍ FOND

stav návrh odvodení zařízení

stav návrh meliorace

stav návrh hranice BPEJ

stav návrh lesopodlažní

stav návrh les zvláštního určení

stav návrh okraj lesa 50 m

ZÁZNAM O ÚCINNOSTI

Rozšířený organ příslušný k vydání Územního plánu Domašín:
Zastupitelstvo obce Domašín

Cílem jednání:

Datum vydání:

Datum náčelu účinnosti:

Oprávněná osoba: Štěpánka Lišková

Funkce: starostka

Podpis:

(fotografie)

Zhotovitel: ATELIÉR KNO

Ing. Tomáš BERNAŠEK

Nenušová 372, 432 01 Kadaň

(fotografie autorizujícího zadání)

Odpovědný projektant: Ing. Tomáš BERNAŠEK, ČKA 02678

Objednatele: Obec Domašín, Loučov 20, 431 51 Domašín, úředný zastupitel: Štěpánka Lišková

Fotograf: Obec Domašín, Loučov 20, 431 51 Domašín, odpovědná osoba: Štěpánka Lišková

Název výkresu: ÚZEMNÍ PLÁN DOMAŠÍN

Název výkresu: KOORDINAČNÍ VÝKRES

Fázه spracování: návrh

Měřítko: 1:5 000

Datum: 04/2016

Formát: 1189 x 1600 mm

Cílem parády:

2.a